


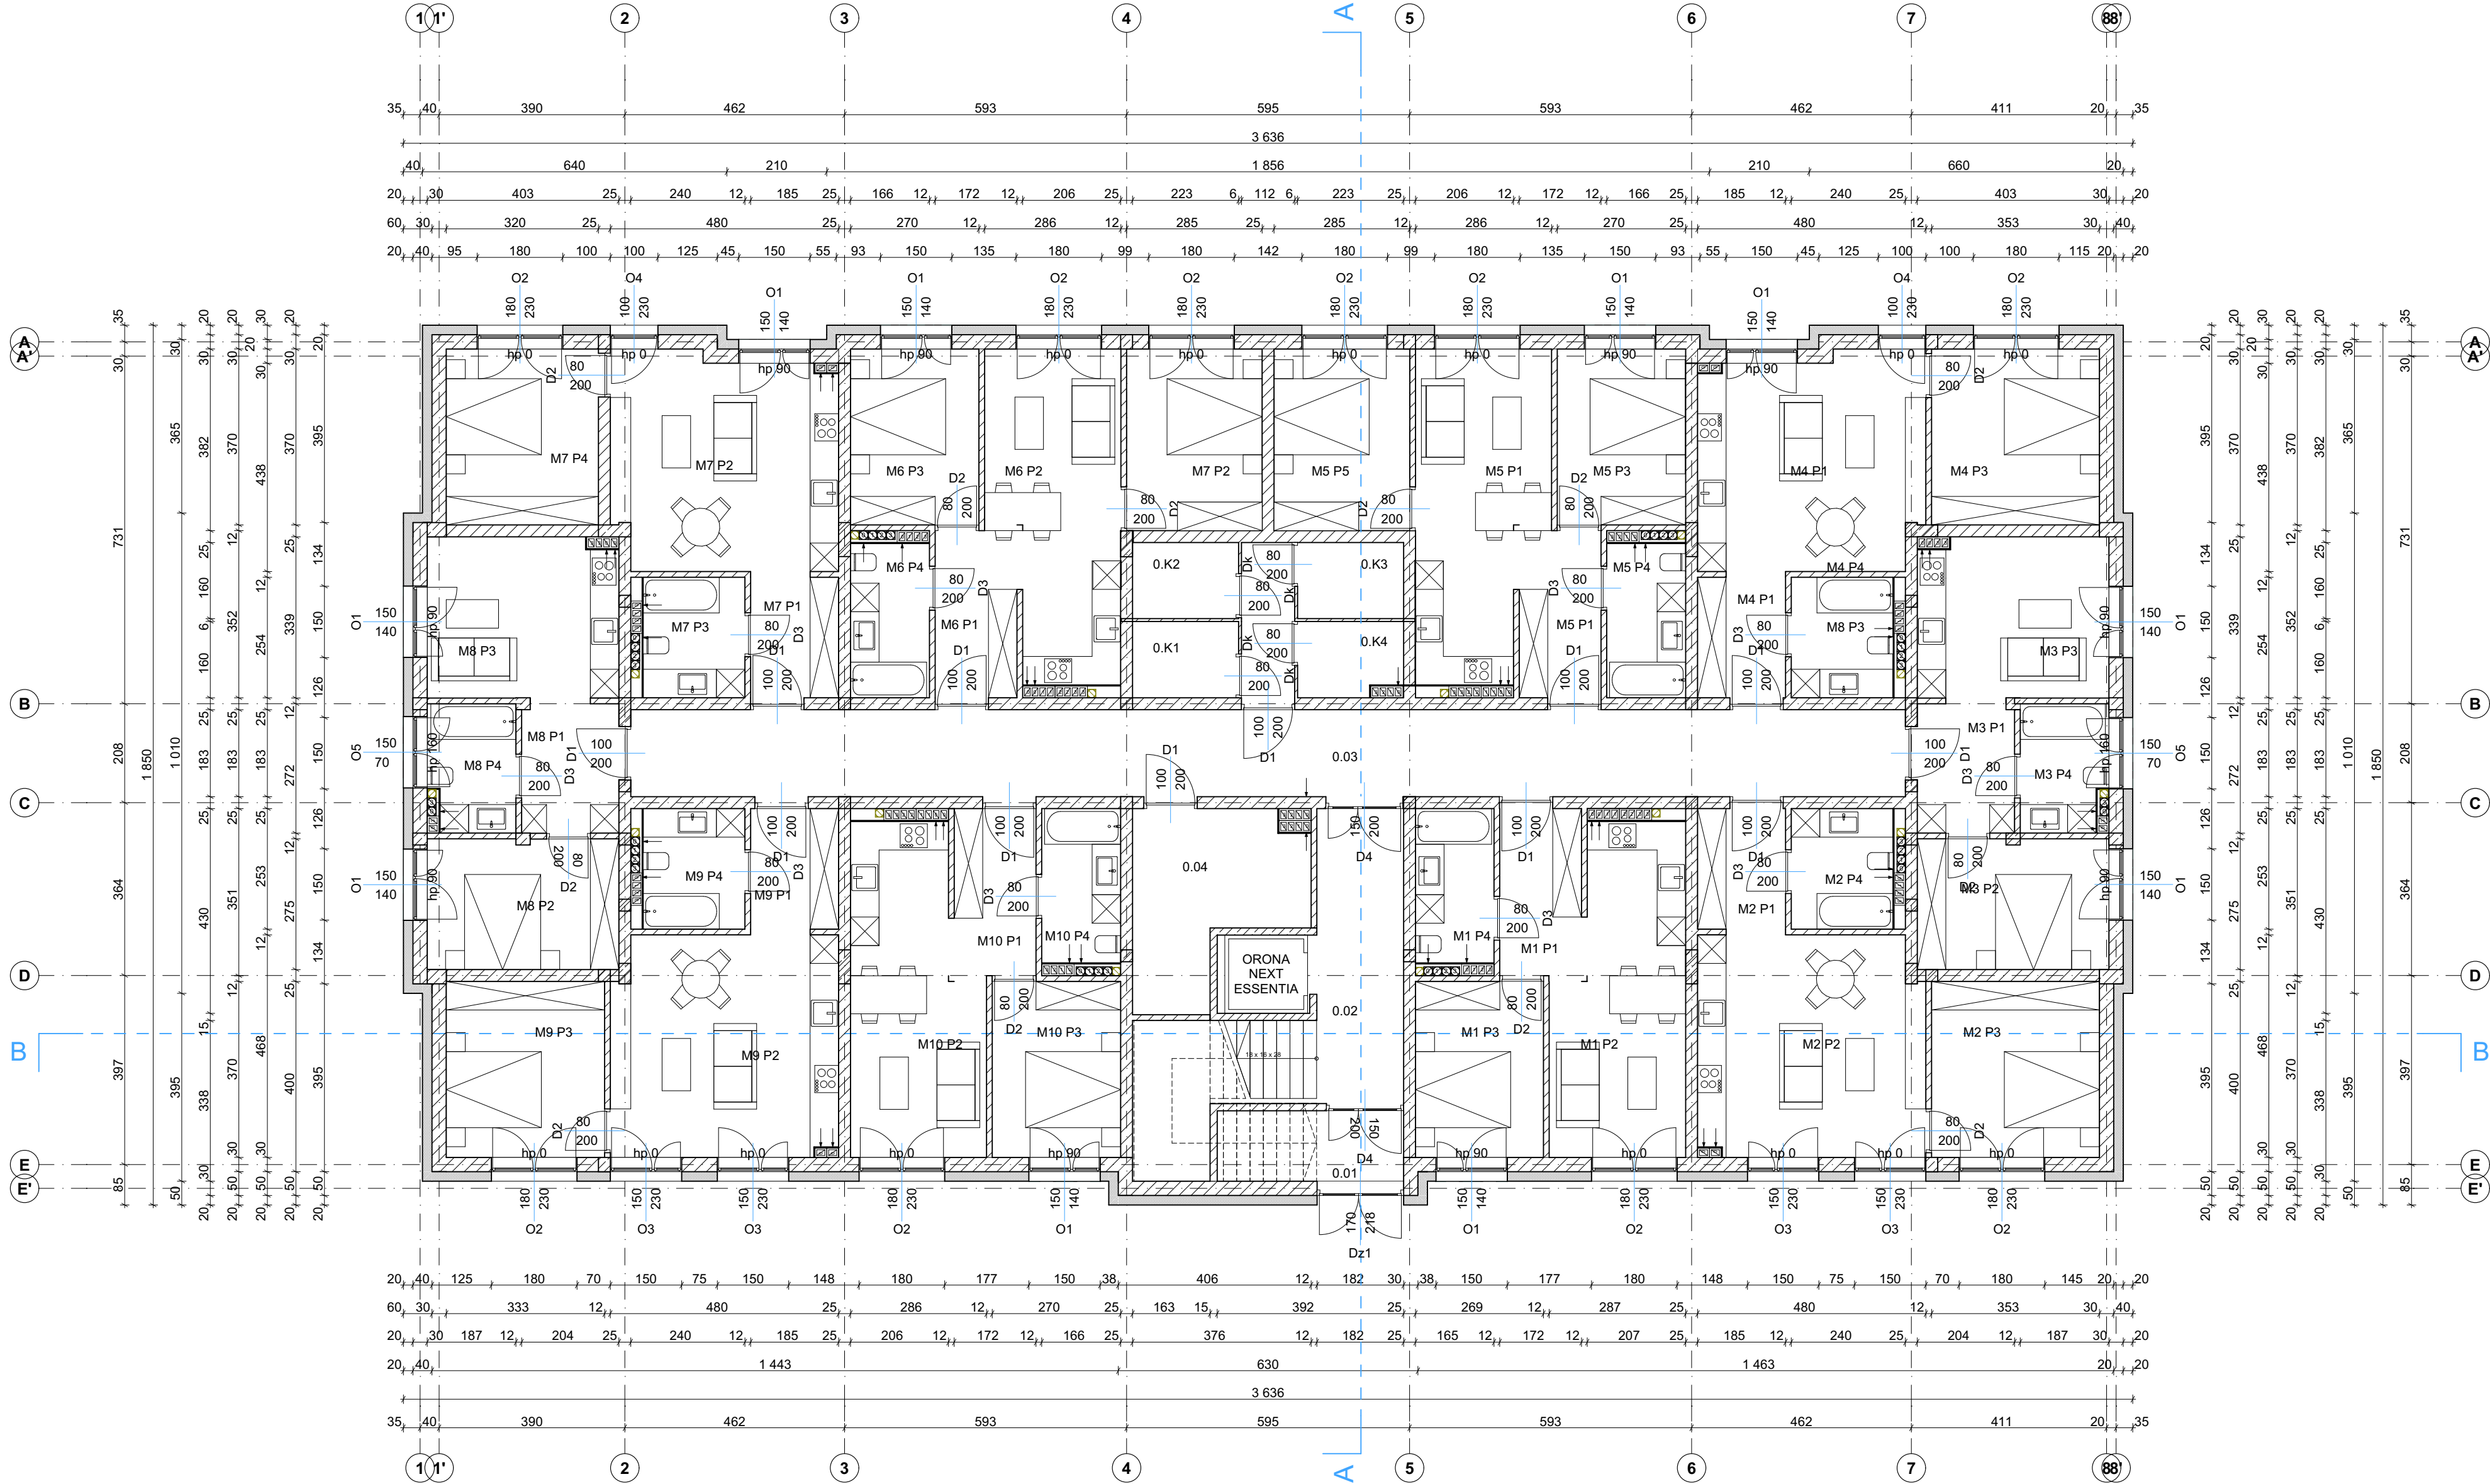

Strefy według kategorii			
Kondygnacja	Nr	Nazwa pomieszczenia	Powierzchnia
Poziom 0			
	0.01	przedsionek	6,18
	0.02	komunikacja	20,86
	0.03	korytarz	49,72
	0.04	pomieszczenie technic...	12,03
	0.K1	komórka lokatorska	3,55
	0.K2	komórka lokatorska	3,54
	0.K3	komórka lokatorska	3,54
	0.K4	komórka lokatorska	3,37
	M1 P1	KOMUNIKACJA	6,05
	M1 P2	POKÓJ DZIENNY Z A...	18,12
	M1 P3	SYPIALNIA	9,99
	M1 P4	ŁAZIENKA	5,39
	M2 P1	KOMUNIKACJA	4,99
	M2 P2	POKÓJ DZIENNY Z A...	22,68
	M2 P3	SYPIALNIA	13,51
	M2 P4	ŁAZIENKA	5,42
	M3 P1	KOMUNIKACJA	5,84
	M3 P2	SYPIALNIA	11,04
	M3 P3	POKÓJ DZIENNY Z A...	13,47
	M3 P4	ŁAZIENKA	5,05
	M4 P1	KOMUNIKACJA	4,99
	M4 P2	POKÓJ DZIENNY Z A...	21,32
	M4 P3	SYPIALNIA	13,51
	M4 P4	ŁAZIENKA	5,42
	M5 P1	KOMUNIKACJA	6,20
	M5 P2	POKÓJ DZIENNY Z A...	18,06
	M5 P3	SYPIALNIA	10,44
	M5 P4	ŁAZIENKA	5,39
	M5 P5	SYPIALNIA	11,30
	M6 P1	KOMUNIKACJA	6,20
	M6 P2	POKÓJ DZIENNY Z A...	18,23
	M6 P3	SYPIALNIA	9,99
	M6 P4	ŁAZIENKA	5,39
	M7 P1	KOMUNIKACJA	4,99
	M7 P2	POKÓJ DZIENNY Z A...	21,32
	M7 P3	ŁAZIENKA	5,42
	M7 P4	SYPIALNIA	12,71
	M7 P5	SYPIALNIA	11,30
	M8 P1	KOMUNIKACJA	5,84
	M8 P2	POKÓJ DZIENNY Z A...	13,47
	M8 P3	SYPIALNIA	11,04
	M8 P4	ŁAZIENKA	4,82
	M9 P1	KOMUNIKACJA	4,84
	M9 P2	POKÓJ DZIENNY Z A...	22,68
	M9 P3	SYPIALNIA	12,77
	M9 P4	ŁAZIENKA	5,42
	M10 P1	KOMUNIKACJA	6,05
	M10 P2	POKÓJ DZIENNY Z A...	18,12
	M10 P3	SYPIALNIA	9,99
	M10 P4	ŁAZIENKA	5,39