


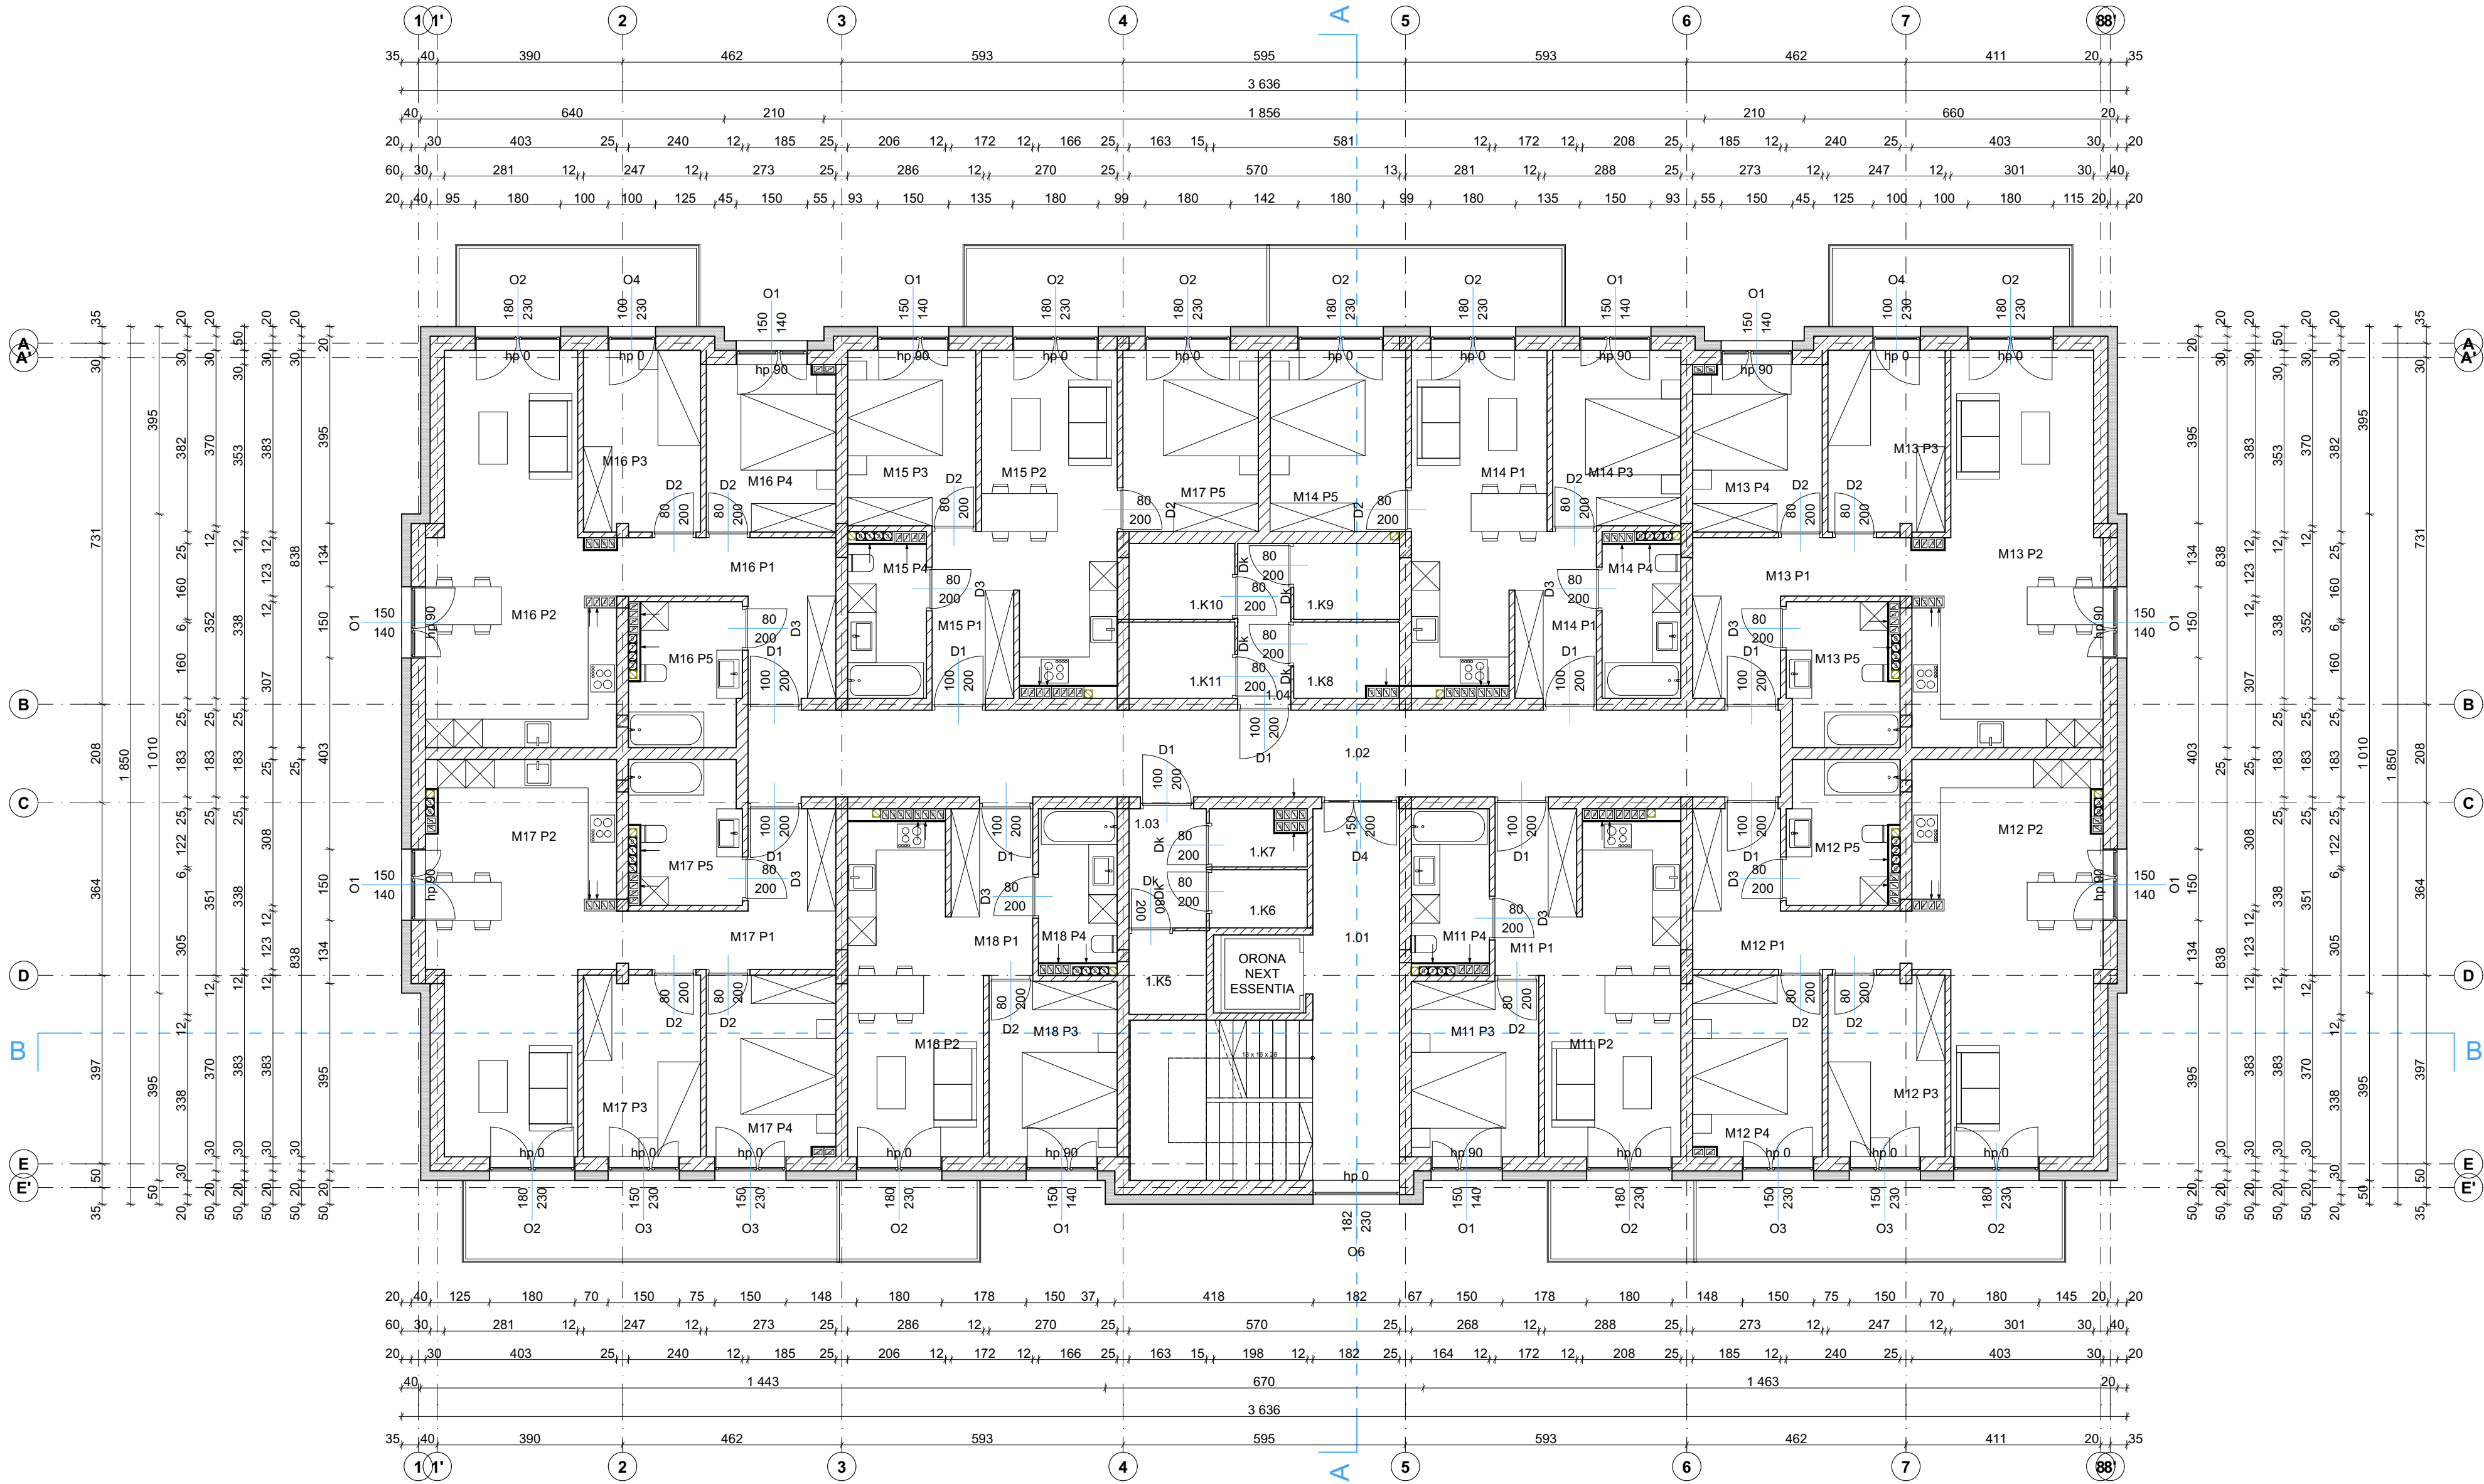

Strefy według kategorii			
Kondygnacja	Nr	Nazwa pomieszczenia	Powierzchnia
Poziom +1			
	1.01	komunikacja	28,22
	1.02	korytarz	40,27
	1.03	komunikacja	4,09
	1.04	komunikacja	3,81
	1.K5	komórka lokatorska	2,88
	1.K6	komórka lokatorska	2,52
	1.K7	komórka lokatorska	2,16
	1.K8	komórka lokatorska	3,37
	1.K9	komórka lokatorska	3,54
	1.K10	komórka lokatorska	3,54
	1.K11	komórka lokatorska	3,55
	M11 P1	KOMUNIKACJA	6,05
	M11 P2	POKÓJ DZIENNY Z A...	18,12
	M11 P3	SYPIALNIA	9,99
	M11 P4	ŁAZIENKA	5,39
	M12 P1	KOMUNIKACJA	9,53
	M12 P2	POKÓJ DZIENNY Z A...	30,17
	M12 P3	SYPIALNIA	9,79
	M12 P4	SYPIALNIA	10,72
	M12 P5	ŁAZIENKA	6,82
	M13 P1	KOMUNIKACJA	9,53
	M13 P2	POKÓJ DZIENNY Z A...	29,98
	M13 P3	SYPIALNIA	9,67
	M13 P4	SYPIALNIA	9,52
	M13 P5	ŁAZIENKA	6,82
	M14 P1	KOMUNIKACJA	6,20
	M14 P2	POKÓJ DZIENNY Z A...	18,06
	M14 P3	SYPIALNIA	10,44
	M14 P4	ŁAZIENKA	5,39
	M14 P5	SYPIALNIA	11,30
	M15 P1	KOMUNIKACJA	6,20
	M15 P2	POKÓJ DZIENNY Z A...	18,75
	M15 P3	SYPIALNIA	9,99
	M15 P4	ŁAZIENKA	5,39
	M16 P1	KOMUNIKACJA	9,53
	M16 P2	POKÓJ DZIENNY Z A...	29,19
	M16 P3	SYPIALNIA	9,67
	M16 P4	SYPIALNIA	9,52
	M16 P5	ŁAZIENKA	6,82
	M17 P1	KOMUNIKACJA	9,53
	M17 P2	POKÓJ DZIENNY Z A...	29,38
	M17 P3	SYPIALNIA	9,79
	M17 P4	SYPIALNIA	10,72
	M17 P5	ŁAZIENKA	6,82
	M18 P1	KOMUNIKACJA	6,05
	M18 P2	POKÓJ DZIENNY Z A...	18,12
	M18 P3	SYPIALNIA	9,99
	M18 P4	ŁAZIENKA	5,39