


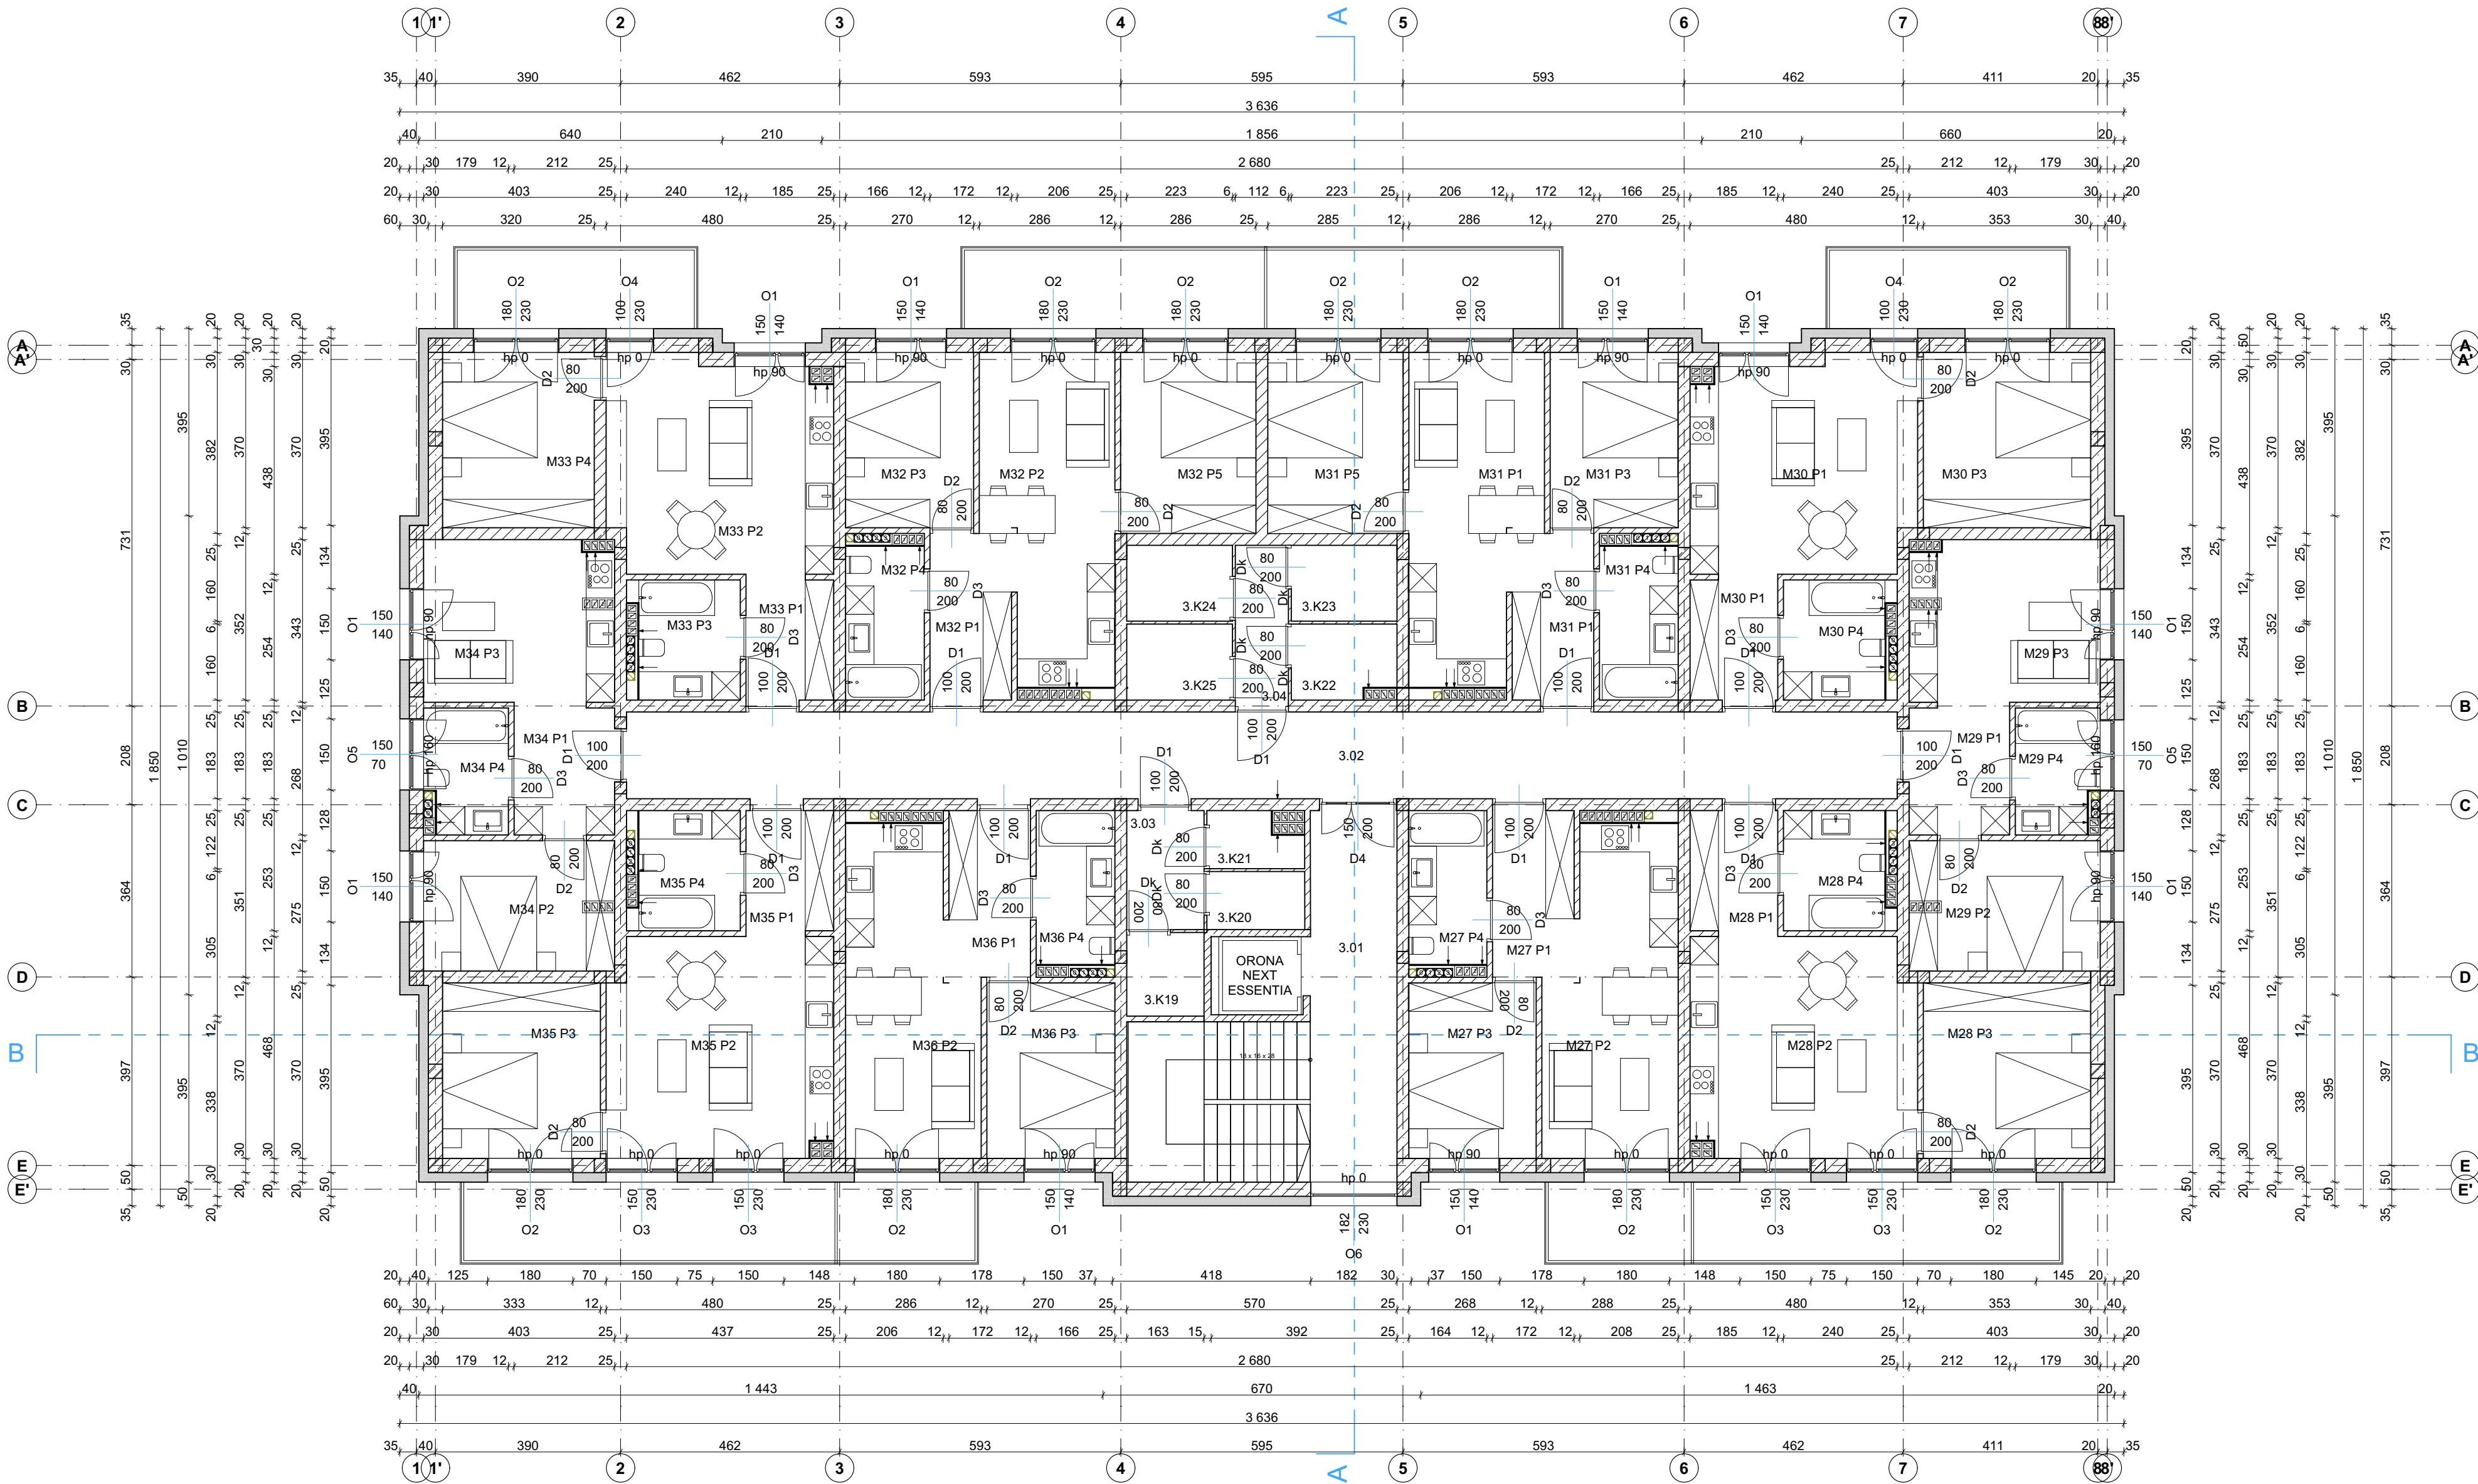

Strefy według kategorii			
Kondygnacja	Nr	Nazwa pomieszczenia	Powierzchnia
Poziom +3			
	3.01	komunikacja	28,22
	3.02	korytarz	40,27
	3.03	komunikacja	4,09
	3.04	komunikacja	3,81
	3.K19	komórka lokatorska	2,88
	3.K20	komórka lokatorska	2,52
	3.K21	komórka lokatorska	2,16
	3.K22	komórka lokatorska	3,37
	3.K23	komórka lokatorska	3,54
	3.K24	komórka lokatorska	3,54
	3.K25	komórka lokatorska	3,55
	M27 P1	KOMUNIKACJA	6,36
	M27 P2	POKÓJ DZIENNY Z A...	18,07
	M27 P3	SYPIALNIA	9,95
	M27 P4	ŁAZIENKA	5,38
	M28 P1	KOMUNIKACJA	4,99
	M28 P2	POKÓJ DZIENNY Z A...	22,59
	M28 P3	SYPIALNIA	13,51
	M28 P4	ŁAZIENKA	5,55
	M29 P1	KOMUNIKACJA	6,02
	M29 P2	SYPIALNIA	11,08
	M29 P3	POKÓJ DZIENNY Z A...	13,63
	M29 P4	ŁAZIENKA	4,54
	M30 P1	KOMUNIKACJA	4,99
	M30 P2	POKÓJ DZIENNY Z A...	21,24
	M30 P3	SYPIALNIA	13,51
	M30 P4	ŁAZIENKA	5,55
	M31 P1	KOMUNIKACJA	6,20
	M31 P2	POKÓJ DZIENNY Z A...	18,75
	M31 P3	SYPIALNIA	9,99
	M31 P4	ŁAZIENKA	5,39
	M31 P5	SYPIALNIA	11,30
	M32 P1	KOMUNIKACJA	6,20
	M32 P2	POKÓJ DZIENNY Z A...	18,22
	M32 P3	SYPIALNIA	9,99
	M32 P4	ŁAZIENKA	5,39
	M32 P5	SYPIALNIA	10,85
	M33 P1	KOMUNIKACJA	4,99
	M33 P2	POKÓJ DZIENNY Z A...	21,24
	M33 P3	ŁAZIENKA	5,55
	M33 P4	SYPIALNIA	12,83
	M34 P1	KOMUNIKACJA	6,02
	M34 P2	POKÓJ DZIENNY Z A...	13,63
	M34 P3	SYPIALNIA	11,08
	M34 P4	ŁAZIENKA	4,54
	M35 P1	KOMUNIKACJA	4,84
	M35 P2	POKÓJ DZIENNY Z A...	22,60
	M35 P3	SYPIALNIA	12,77
	M35 P4	ŁAZIENKA	5,55
	M36 P1	KOMUNIKACJA	6,05
	M36 P2	POKÓJ DZIENNY Z A...	18,12
	M36 P3	SYPIALNIA	9,99
	M36 P4	ŁAZIENKA	5,39